

Proiect de Hotărâre Nr.2/2021.-  
privind aprobarea trecerii în domeniul public al comunei Căpleni a  
imobilului - teren în suprafață de 1375 mp, situat în intravilanul localității Căpleni, nr.top.518/2,  
categorie de folosință drum, în natură strada ”Sport”

Consiliul local al comunei Căpleni, întrunit în ședința ordinară din data de \_\_\_\_2021.-

**Având în vedere:**

- referatul de aprobare nr.2 /18.01.2021 al primarului comunei Căpleni,
- raportul compartimentului financiar-contabil, taxe și impozite locale, resurse umane și achiziții publice nr.2/18.01.2021,
- avizul comisiei speciale pentru buget-finanțe, patrimoniu, activități economico-financiare; amenajarea teritoriului și urbanism; agricultură; protecție mediu și turism,

**În temeiul** prevederilor art.129 alin. (2) lit.c) și d), alin.(7) lit.k), art.136 alin.(1) și alin.(8), art.139 alin.(3) lit.g), art.196 alin.(1) lit.a), art.243 alin.(1) lit.a), art.286 alin.(4) din O.U.G. nr.57/2019 privind Codul Administrativ, cu modificările și completările ulterioare,

H O T Ă R Ă Ș T E:

- Art.-1.-** Se aprobă însușirea documentației cadastrale întocmită de dl ing Szabo Evert Istvan, topograf autorizat, conform anexei nr.1, care face parte integrantă din prezenta hotărâre.
- Art.-2.-** Se aprobă transferul în domeniul public al comunei Căpleni a imobilului- teren în suprafață de 1375 mp, situat în intravilanul localității Căpleni, nr.top.518/2, categorie de folosință drum și întabularea acestuia provizoriu în Cartea Funciară.
- Art.-3.-** Cu ducere la îndeplinire a prezentei hotărâri se încredințează primarul și secretarul general al comunei Căpleni.
- Art.-4.-** Prezenta se comunică prin intermediul secretarului comunei Căpleni, în termenul prevăzut de lege, către:
- Primarul comunei Căpleni,
  - Instituția Prefectului - Județul Satu Mare,
  - Se aduce la cunoștință publică prin afișare la sediul Primăriei și publicare pe site-ul propriu.

Căpleni, 18 ianuarie 2021.-

Inițiator  
Megyeri Tamás-Róbert  
Primarul comunei Căpleni


Avizat  
Csizmar Erika  
Secretar general

# Plan de amplasament și delimitare a imobilului

Scara 1: 1500

Nr. cadastral	Suprafața măsurată a imobilului (mp)	Adresa imobilului
-	1375 mp	Com. Căpleni, intravilan sat Căpleni, Strada "Sport".

Nr. Cartea Funciară / Titlu de proprietate	Unitatea Administrativ Teritorială (UAT)
-	CĂPLENI

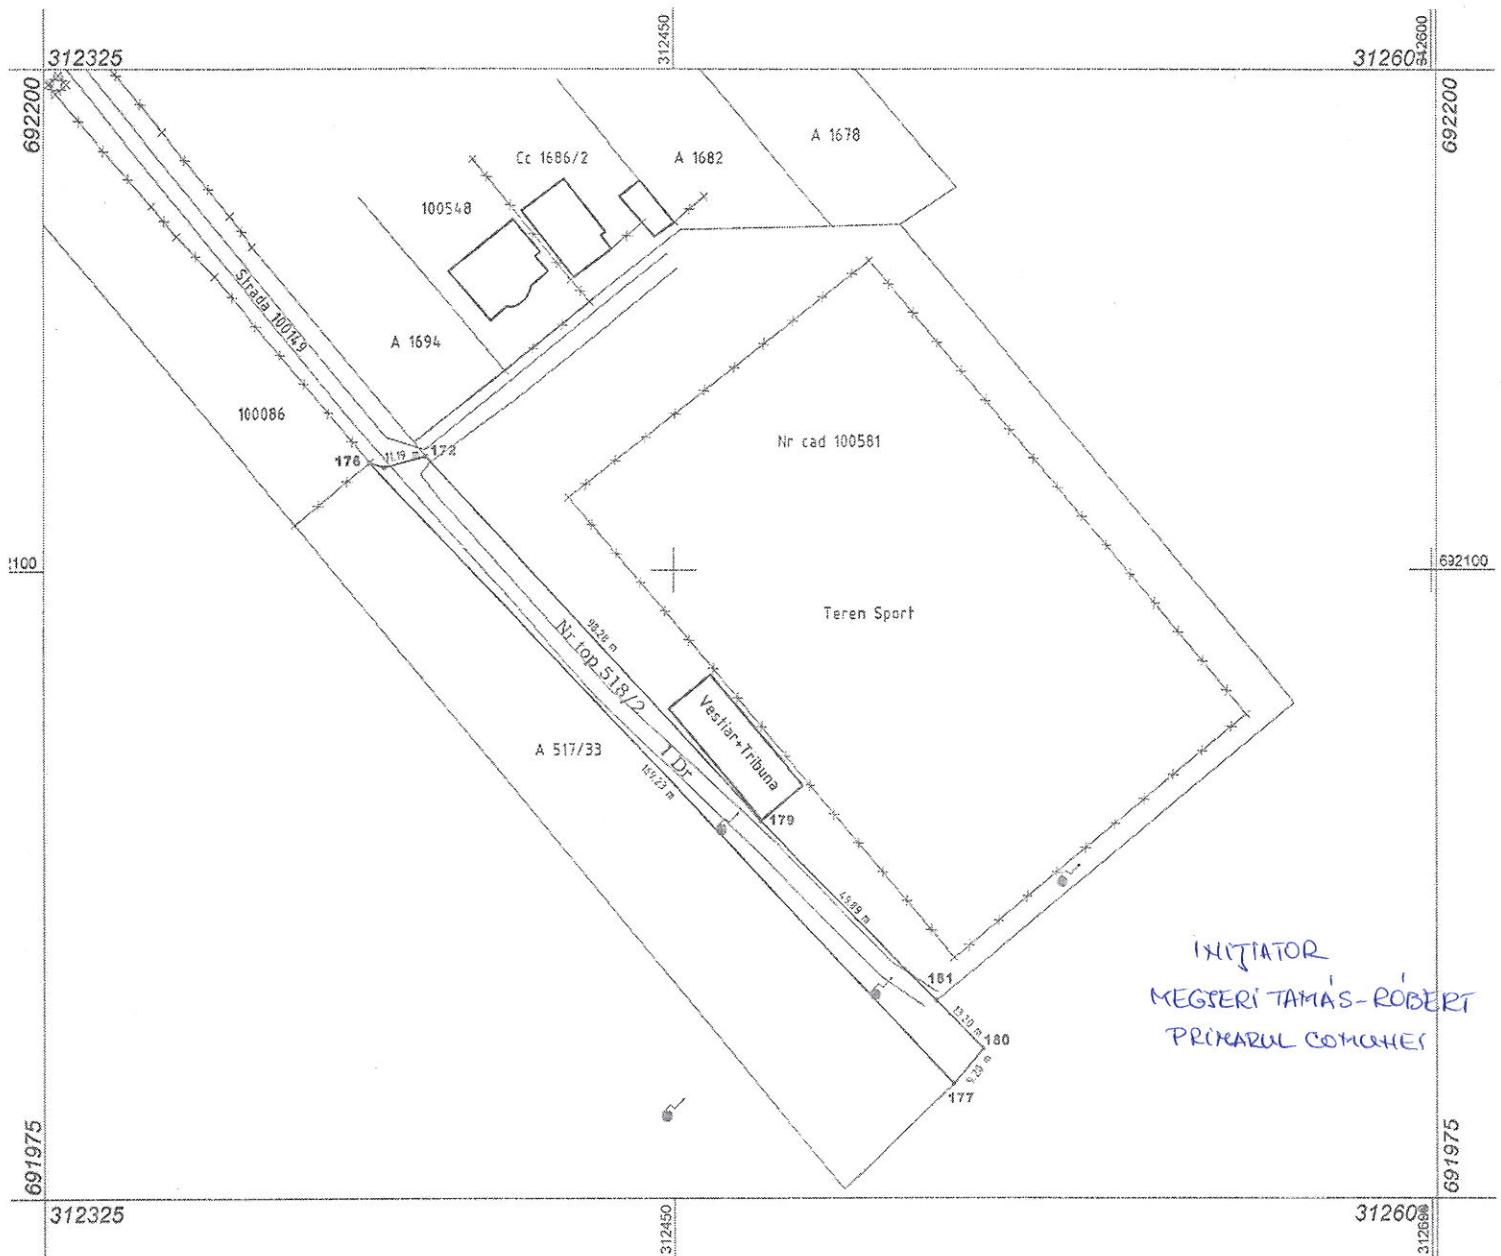

## A. Date referitoare la teren

Nr. parcelă	Categorie de folosință	Suprafața (mp)	Mențiuni
518/2	DR	1375	Strada "Sport", neimprejmuit.
Total		1375	-

## B. Date referitoare la construcții

Cod	Destinația	Suprafața construită la sol (mp)	Mențiuni
-	-	-	-
Total		-	-

Suprafața totală măsurată a imobilului = 1375 mp

Suprafața din act = - mp

<p><b>Executant: Szabo-Evert St. Istvan</b></p> <p>Confirm executarea măsurătorilor la teren, corectitudinea întocmirii documentației cadastrale și corespondența acesteia cu realitatea din teren</p> <p>Semnătura și ștampila</p> <p>Data 15.01.2021.</p>	<p><b>Inspector</b></p> <p>Confirm introducerea imobilului în baza de date integrată și atribuirea numărului cadastral</p> <p>Semnătura și parafa</p> <p>Data.....</p> <p>Ștampila BCPI</p>
---	---

AVIZAT  
CSISMAR ERIKA  
SECRETAR GENERAL