


Plan de amplasament și delimitare a imobilului

Scala 1: 1500

Nr. cadastral	Suprafața măsurată a imobilului (mp)	Adresa imobilului
-	1375 mp	Com. Căpleni, intravilan sat Căpleni, Strada "Sport".

Nr. Cartea Funciară / Titlu de proprietate	Unitatea Administrativ Teritorială (UAT)
-	CĂPLENI

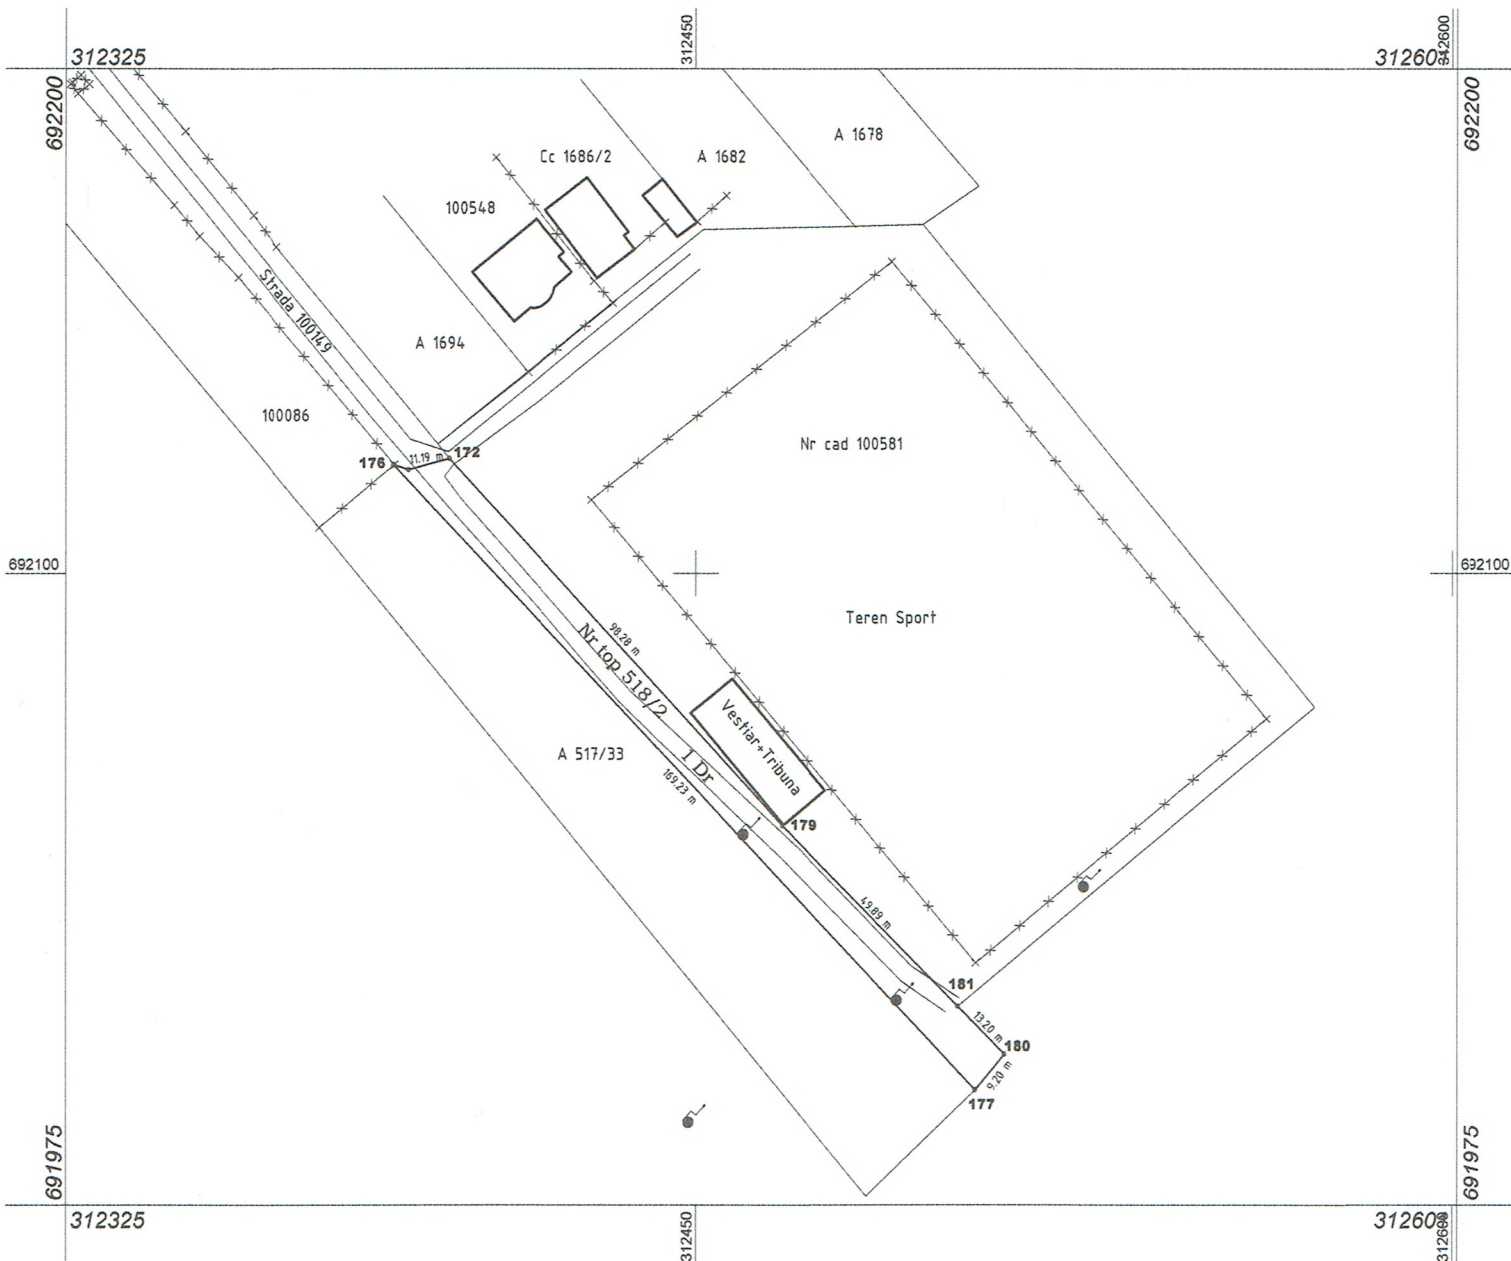

A. Date referitoare la teren

Nr. parcelă	Categorie de folosință	Suprafața (mp)	Mențiuni
518/2	DR	1375	Strada "Sport", neimprejmuit.
Total		1375	-

B. Date referitoare la construcții

Cod	Destinația	Suprafața construită la sol (mp)	Mențiuni
-	-	-	-
Total		-	-

Suprafața totală măsurată a imobilului = 1375 mp

Suprafața din act = - mp

Executant: Szabo-Evert St. Istvan

Confirm executarea măsurătorilor la teren, corectitudinea întocmirii documentației cadastrale și corespondența acesteia cu realitatea din teren
Semnătura și ștampila

Data 15.01.2021.

Inspector

Confirm introducerea imobilului în baza de date integrată și atribuirea numărului cadastral
Semnătura și parafa

Data.....

Ștampila BCPI