

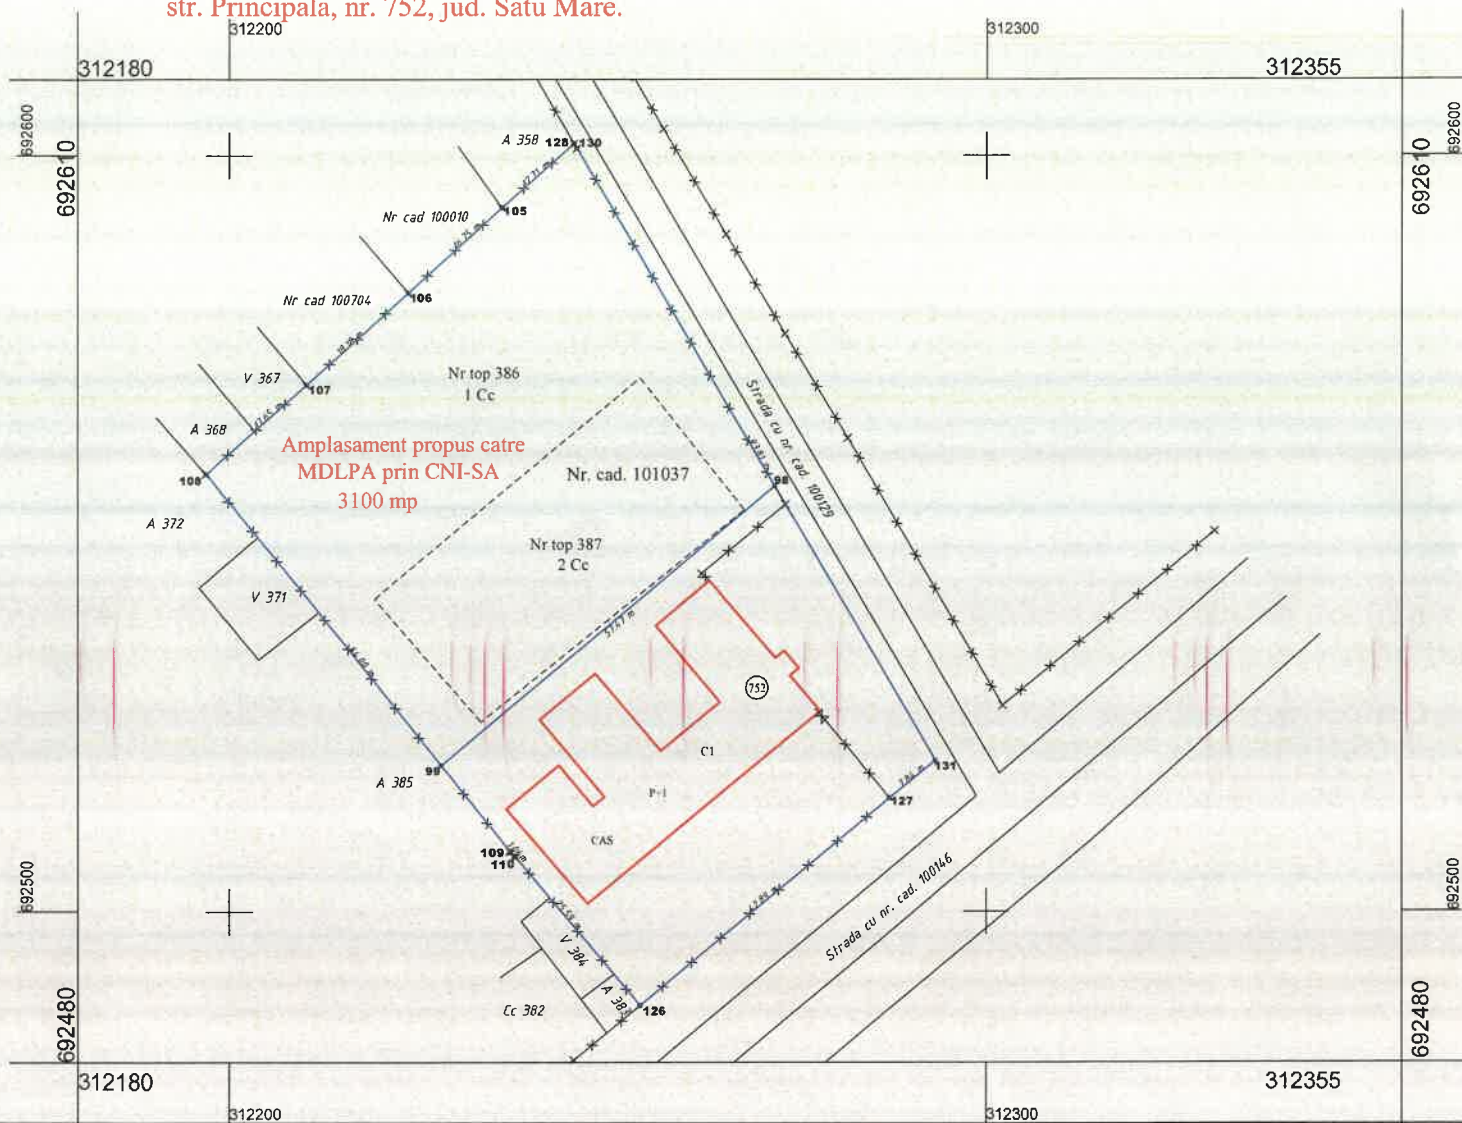
Plan de amplasament și delimitare a imobilului

Scara 1: 1000

Nr. cadastral	Suprafața măsurată a imobilului (mp)	Adresa imobilului
101037	5336	Com. Capleni, nr. 752, jud. Satu Mare.

C.F. nr: 101037	Unitatea Administrativ Teritorială (UAT)
	CAPLENI

Suprafata de 3100 mp, - Suprafata ce se va preda catre MDLPA prin CNI-SA, in vederea si pe perioada realizarii de catre CNI-SA, a obiectivului de investitii Proiect tip – ” Construire cresa mica, sat Capleni, nr. 752, comuna Capleni, judetul Satu Mare” in com. Capleni, sat Capleni, str. Principala, nr. 752, jud. Satu Mare.

**A. Date referitoare la teren**

Nr. parcelă	Categorie de folosință	Suprafața (mp)	Mențiuni
386	Cc	4336	Imprejmuit cu gard
387	Cc	1000	
Total		5336	-

B. Date referitoare la construcții

Cod	Destinația	Suprafața construită la sol (mp)	Mențiuni
C1	CAS	694	Cladire scoala tip P+1, edificata in anul 1970, cu supr. const. desf. = 1320 mp
Total		694	-

Suprafața totală măsurată a imobilului = 5336 mp

Suprafața din act = 5213 mp

Executant: Ulmer Ede
Aut. Seria, RO-SM-F, Nr. 35/09.12.2010

Confirm executarea măsurătorilor teren și corectitudinea întocmirii documentației cadastrale și corespondența acesteia cu realitatea din teren

Data: 21.01.2021

Se confirma suprafața din masuratori si introducerea imobilului in baza de date

Avizat Primar: Megyeri Tamas Robert