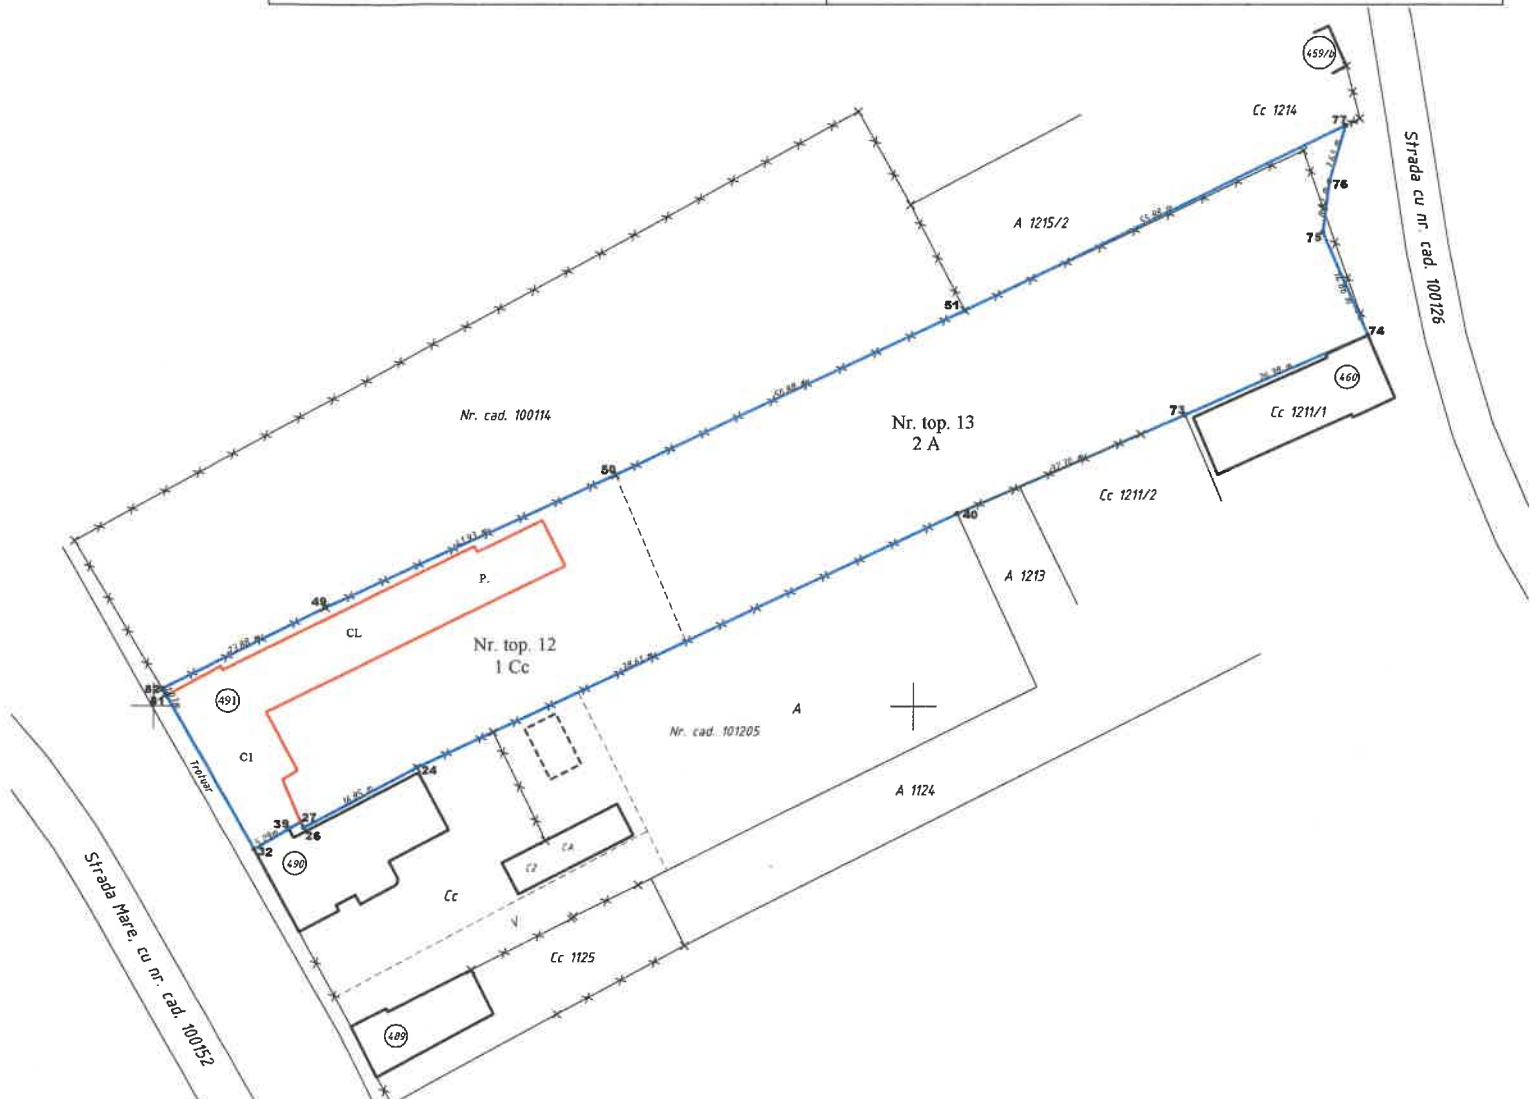


Plan de amplasament și delimitare a imobilului

Scara 1: 1000

Nr. cadastral	Suprafața măsurată a imobilului (mp)	Adresa imobilului
12, 13	4033	Localitatea Capleni, nr. 491 jud. Satu Mare. (Tarla nr: 9, Parcela 116, 119).

Carte Funciara nr:	Unitatea Administrativ Teritorială (UAT)
101070	CAPLENI

**A. Date referitoare la teren**

Nr. parcelă	Categorie de folosință	Suprafața (mp)	Mențiuni
1	Cc	1583	Teren imprejmuit între punctele: 24-40-73, 74-75-77-51-50-49-82.
2	A	2450	
Total		4033	-

B. Date referitoare la construcții

Cod	Destinația	Suprafața construită la sol (mp)	Mențiuni
C1	CL	541.3	Casa tip P, edificată în anul 1916, cu sup const desf = 541.3 mp
Total		541,3	-

Suprafața totală măsurată a imobilului = 4033 mp

Suprafața din act = 4198 mp

Executant: Ulmer A. Ede Categ. B, seria RO-SM-F, nr. 0035/2010 Confirm executarea măsurătorilor la teren, corectitudinea întocmirii documentației cadastrale și corespondența acesteia cu realitatea din teren Semnătura Data 19.03.2025.	Inspector Confirm introducerea imobilului în baza de date integrată și atribuirea numărului cadastral Semnătura și parafă Data..... Stampila BCPI
---	--

 Președinte de ședință
 Fleisz Adrien

 Contrasemnează
 Csizmar Erika
 Secretar general